

Zeitschrift: Bulletin technique de la Suisse romande
Band: 36 (1910)
Heft: 22

Nachruf: Isoz, Francis

Nutzungsbedingungen

Die ETH-Bibliothek ist die Anbieterin der digitalisierten Zeitschriften auf E-Periodica. Sie besitzt keine Urheberrechte an den Zeitschriften und ist nicht verantwortlich für deren Inhalte. Die Rechte liegen in der Regel bei den Herausgebern beziehungsweise den externen Rechteinhabern. Das Veröffentlichen von Bildern in Print- und Online-Publikationen sowie auf Social Media-Kanälen oder Webseiten ist nur mit vorheriger Genehmigung der Rechteinhaber erlaubt. [Mehr erfahren](#)

Conditions d'utilisation

L'ETH Library est le fournisseur des revues numérisées. Elle ne détient aucun droit d'auteur sur les revues et n'est pas responsable de leur contenu. En règle générale, les droits sont détenus par les éditeurs ou les détenteurs de droits externes. La reproduction d'images dans des publications imprimées ou en ligne ainsi que sur des canaux de médias sociaux ou des sites web n'est autorisée qu'avec l'accord préalable des détenteurs des droits. [En savoir plus](#)

Terms of use

The ETH Library is the provider of the digitised journals. It does not own any copyrights to the journals and is not responsible for their content. The rights usually lie with the publishers or the external rights holders. Publishing images in print and online publications, as well as on social media channels or websites, is only permitted with the prior consent of the rights holders. [Find out more](#)

Download PDF: 23.08.2025

ETH-Bibliothek Zürich, E-Periodica, <https://www.e-periodica.ch>

Bulletin technique de la Suisse romande

ORGANE EN LANGUE FRANÇAISE DE LA SOCIÉTÉ SUISSE DES INGÉNIEURS ET DES ARCHITECTES — PARAISSANT DEUX FOIS PAR MOIS

RÉDACTION : Lausanne, 2, rue du Valentin. P. MANUEL, ingénieur et D^r H. DEMIERRE, ingénieur.

SOMMAIRE: *Nécrologie*: Francis Isoz, architecte (pl. II). — *Routes et poussière*, par M. Paul Etier, conseiller d'Etat. — Concours pour l'élaboration des plans d'un hôpital aux Cadolles: rapport du jury (suite). — VIII^e Exposition suisse d'Agriculture, Lausanne, 10-19 septembre 1910, par M. L. Marguerat, ingénieur (suite et fin). — Société suisse des ingénieurs et architectes: Contrat entre le maître de l'ouvrage et l'architecte. — Circulaire du Comité central aux sections. — *Bibliographie*.

Le Comité supérieur de rédaction du Bulletin technique de la Suisse romande, prend une vive part au décès de Monsieur

Francis ISOZ, Architecte,

président du Conseil d'administration du Bulletin.

Il s'empresse de rendre un hommage ému à la mémoire de son très sympathique et bienveillant collaborateur qui, avec son dévouement habituel, a toujours mis, plein de zèle et sans compter, au service de notre journal tous ses soins intelligents, sa sollicitude et son activité inlassable.

Francis Isoz a largement contribué au développement et à la prospérité actuelle du Bulletin; ses lecteurs ne l'oublieront pas et lui en conserveront avec nous la plus grande reconnaissance.

Qu'il repose en paix de son grand labeur!

Neuchâtel, le 9 novembre 1910.

Le Président du Comité,

Alfred RYCHNER, architecte.

Hélas! oui, notre journal est en deuil. L'homme qui en avait été l'un des fondateurs, qui n'a cessé de travailler à son développement, celui auprès de qui nous étions habitués à trouver des conseils éclairés et toujours bienveillants, nous a été enlevé. La mort l'a terrassé jeune encore — il était né en 1856 — en pleine activité, à l'heure où, justement fier de la belle carrière qu'il avait déjà remplie, il eût pu se reposer et se livrer à son goût des voyages et des études d'art. Le repos, voilà bien ce qu'il n'a jamais connu. Il a travaillé pendant toute sa vie avec acharnement sans se soucier de sa santé déjà très ébranlée dans les derniers temps de son existence. On ne faisait jamais appel en vain à son dévouement ou à sa complaisance et, lorsqu'il avait accepté une mission, il mettait tout son amour-propre à la mener à bien. Mais une telle tension d'esprit use vite un homme et le jour vint où ses forces le trahirent; il se roidit contre la maladie, sourd aux exhortations des siens qui l'imploraient de ménager sa santé. La mort eut raison de son énergie. Comme le disait sur son cercueil M. le pasteur Chamorel, il est tombé sur le champ de bataille et cette mort est préférable pour lui à une maladie qui l'aurait contraint à une longue inactivité, car, pour un tel homme, l'inactivité eût été le martyre.

Nous rappelons, brièvement, les plus importants travaux que M. Isoz a exécutés et les principales missions qui lui furent confiées.

Il fut l'architecte des temples du Pont, de Champvent, du Sentier, de Cottens, d'Echichens, de Bullet, de l'aile nord de l'édifice de Rumine, qu'il exécuta sur les plans de M. André, de la Banque cantonale vaudoise (1903), du bâtiment des postes de la gare C. F. F., à Lausanne, du Crédit Foncier, à Lausanne (non encore achevé), du Château d'Ouchy, de la maison Mercier, au Grand-Chêne, à Lausanne, des bâtiments et de la gare du L.-O., à Ouchy, de l'usine électrique de Pierre-de-Plan; des collèges de Chexbres, Yverdon, Brassus, Orbe, Auberson, Savuit, Jongny, Chenit, etc.

Il fut appelé à la vice-présidence du comité des constructions du Festival vaudois, en 1903, et à la présidence des comités de constructions de la Fête fédérale de gymnastique, en 1909, et de l'Exposition nationale d'agriculture, en 1910.

Nous ne pouvons citer les nombreuses villas et maisons qu'il exécuta, ni tous les concours d'architecture dont il fut membre du jury ou lauréat.

Cette sèche énumération donnera tout au moins une idée de l'activité de M. Isoz. La Société vaudoise des Ingénieurs et des Architectes s'honorait de compter parmi ses membres ce grand travailleur, qui fut son président à deux reprises et ne cessa de contribuer à son développement et à sa prospérité.


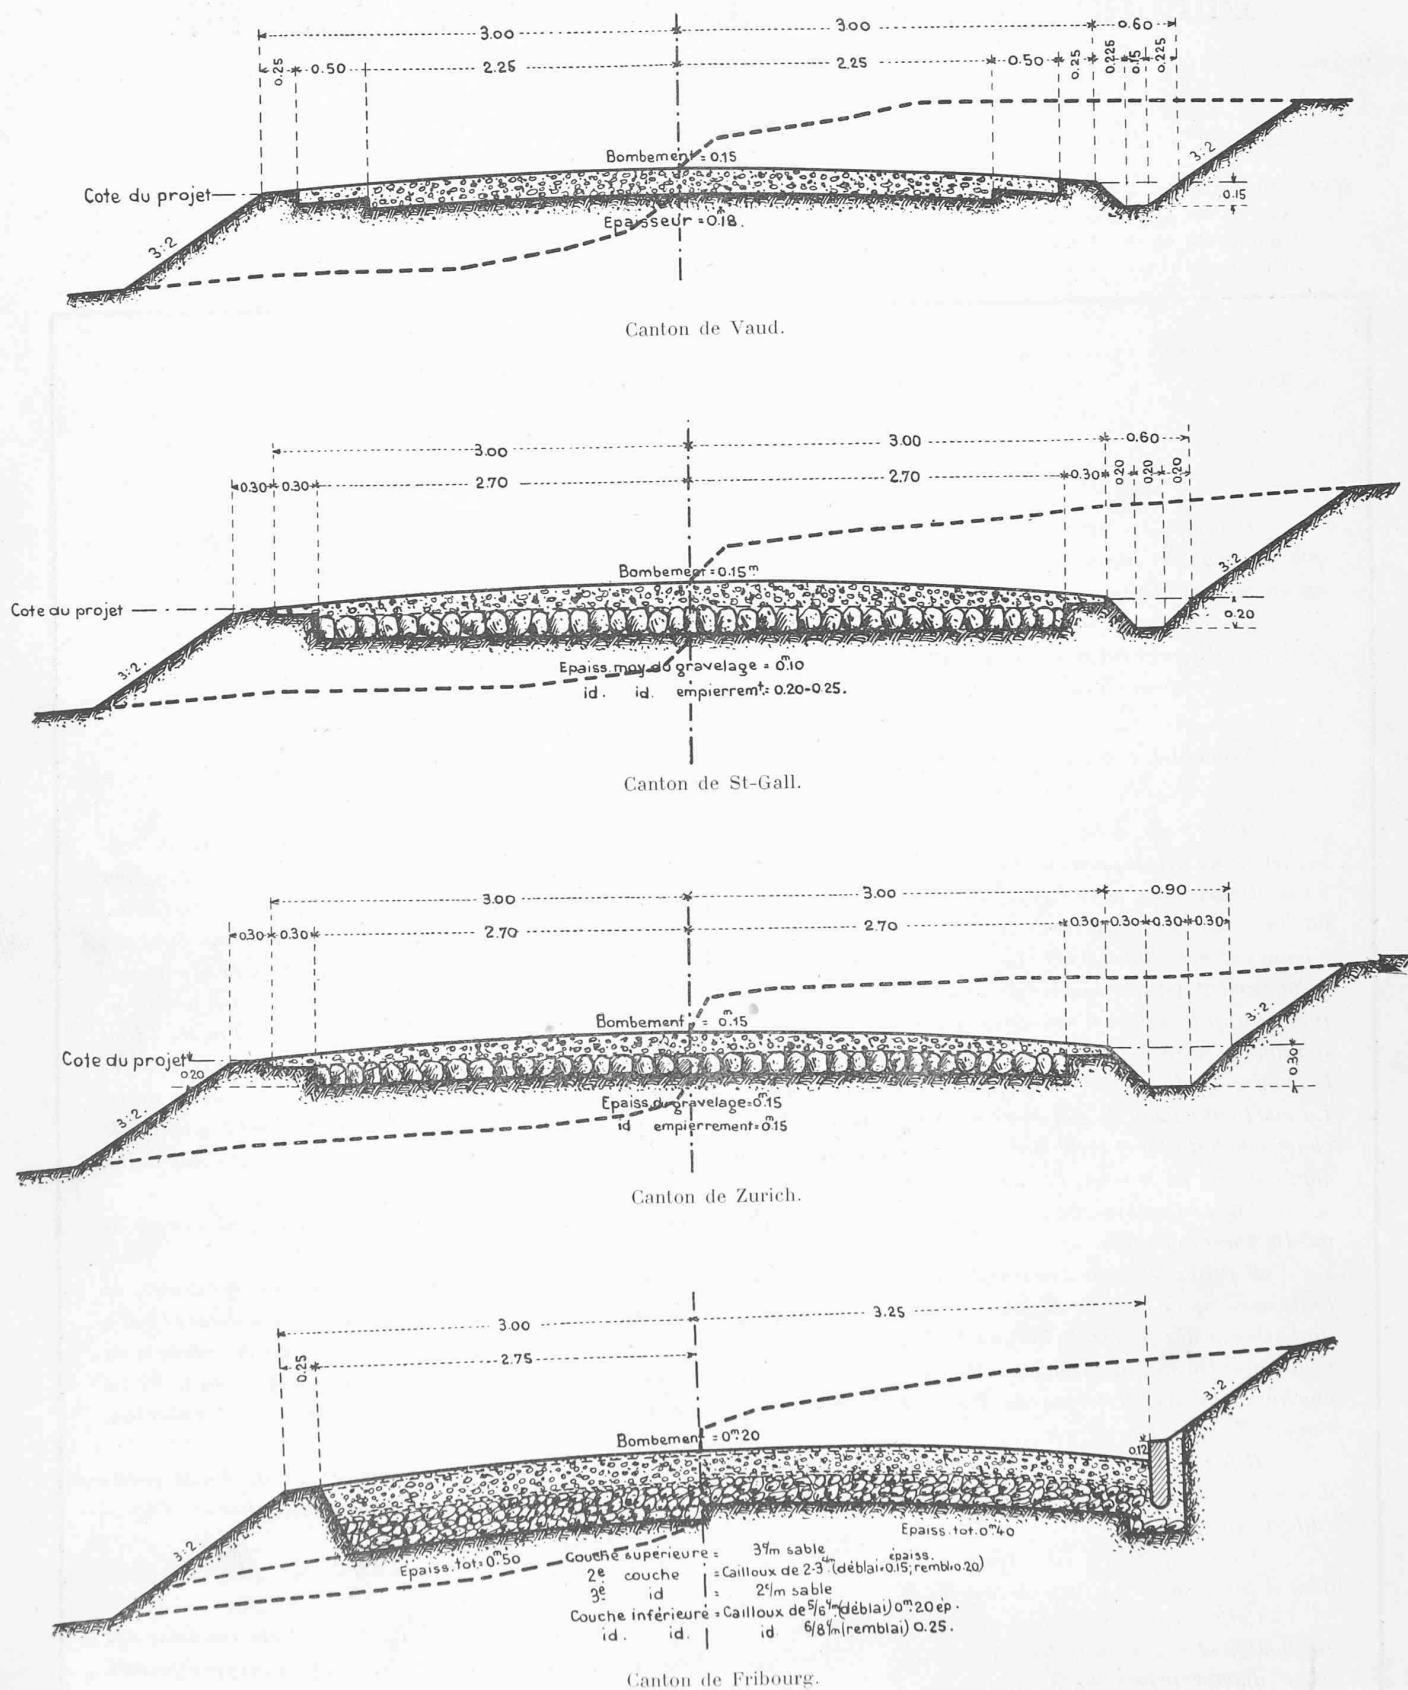


Fig. 1. — Profils-types de routes suisses. — Echelle 1 : 50.

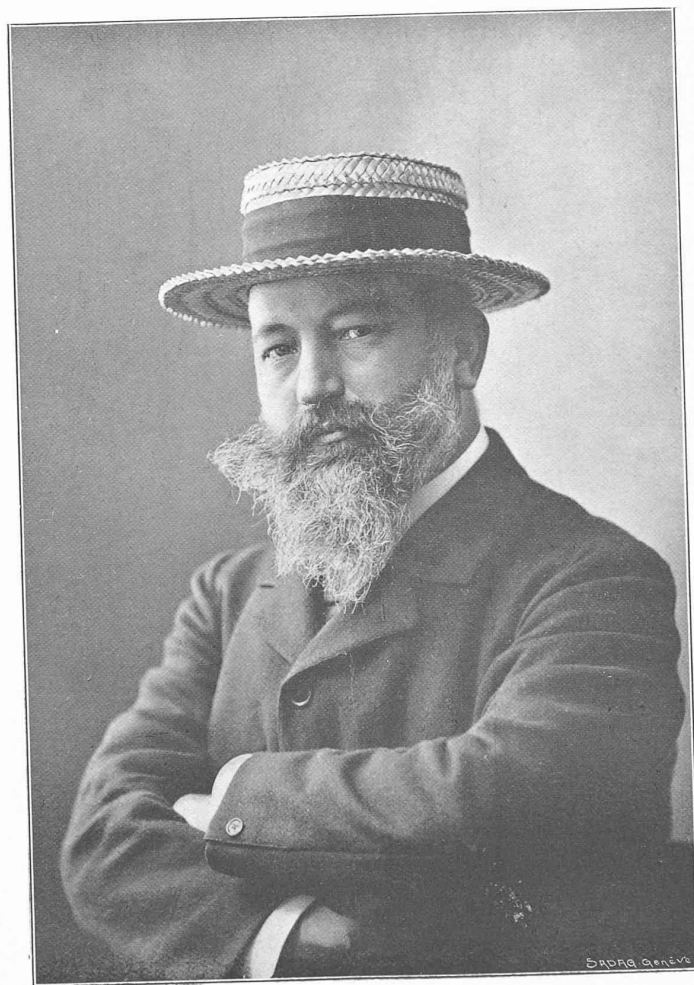

Francis ISOZ

7 juin 1856.

7 novembre 1910.